


TERRAZA
UBICACION MAQ.
EXTERIORES

TUBERIA DE ENLACE CON
LAS CONDENSADORAS
SITUADAS EN EL EXTERIOR

3ud tubo spiro flexible
de 254mm ϕ .

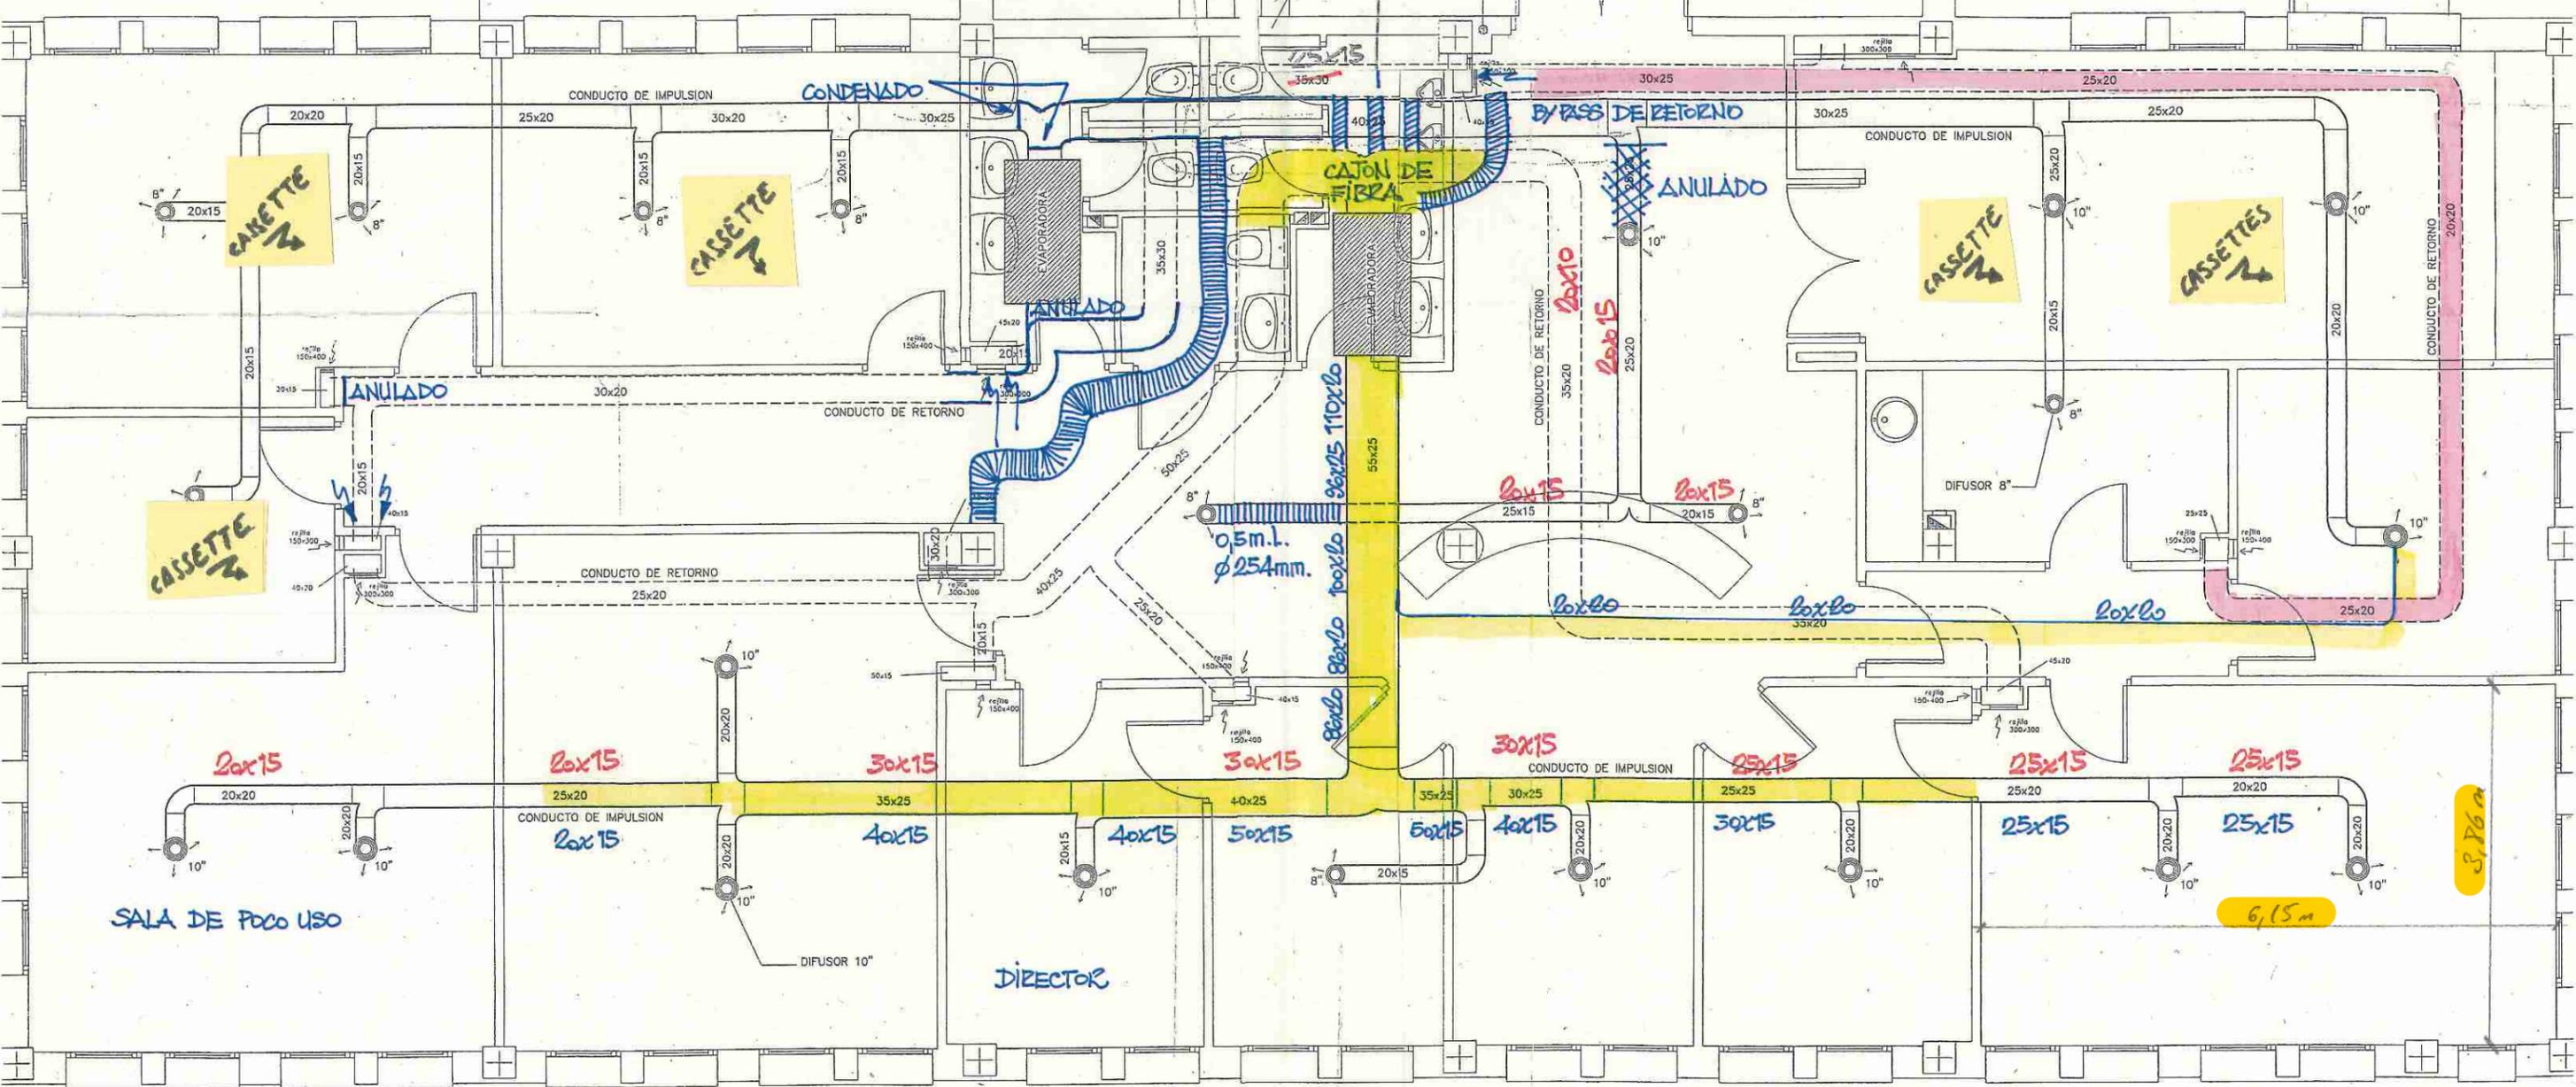

- EN COLOR ROJO: CONDUCTOS EXISTENTES PREVIA REFORMA
- EN COLOR AZUL: CONDUCTOS REFORMADOS
DIMENSIONES CONDUCTOS TRAS LA REFORMA.

PLANTA PRIMERA