


## UBICACIÓN DE INFRAESTRUCTURA DE TELECOMUNICACIONES

## 1- CARRETERAS ACONDICIONADAS

ESCALA 1/50




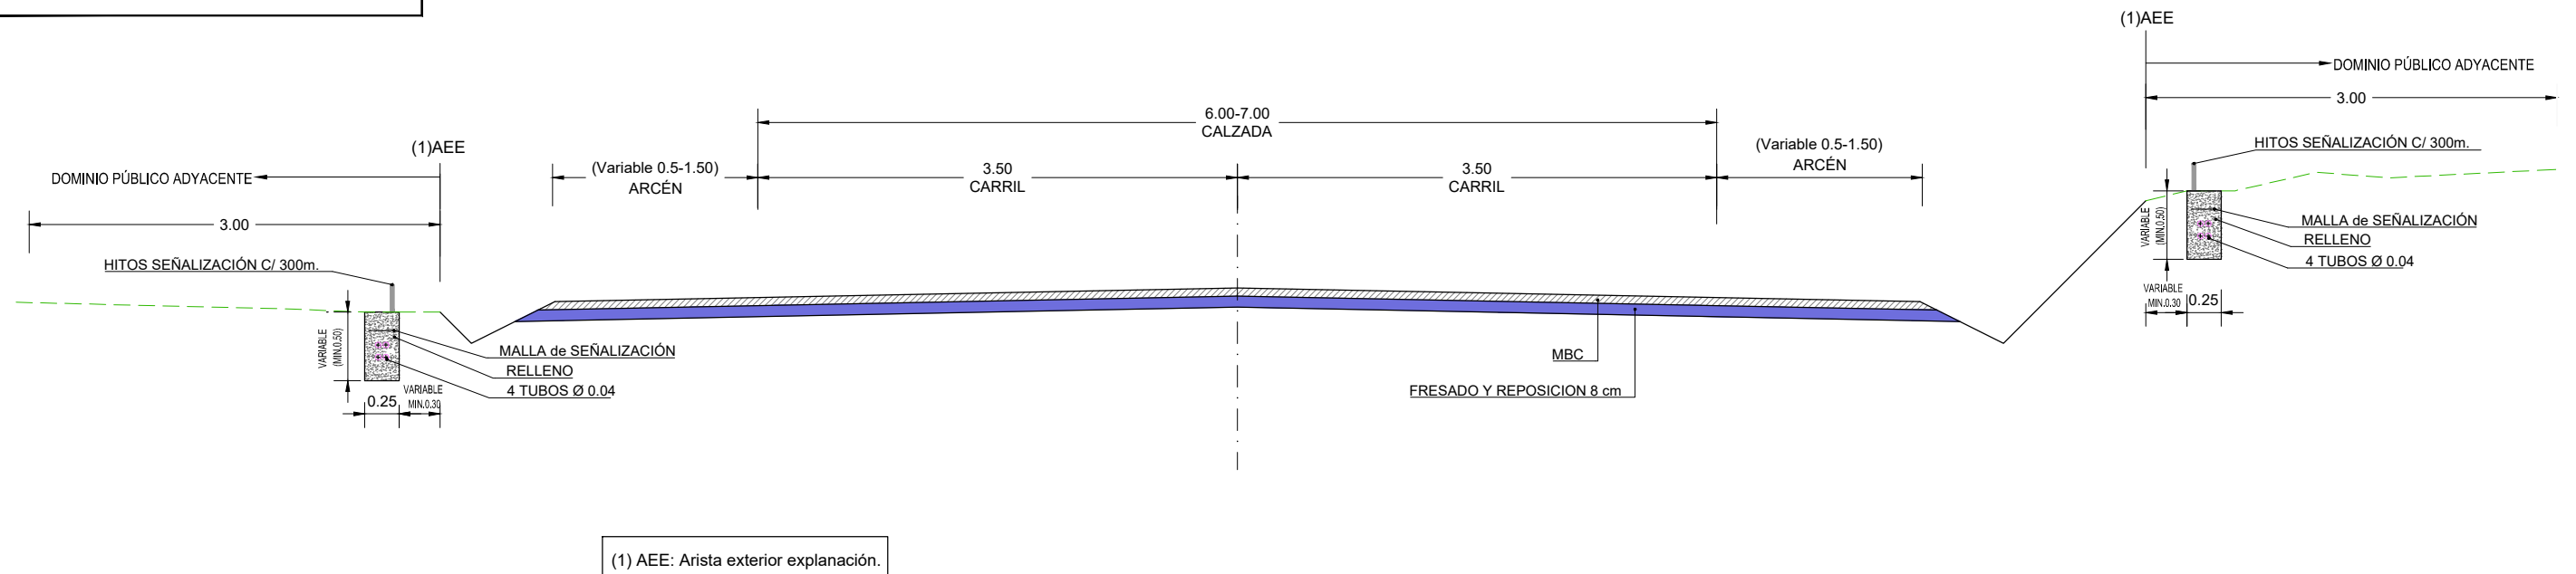

2- CARRETERAS NO ACONDICIONADAS CON FIRME MBC o MBF

### 3- CARRETERAS NO ACONDICIONADAS CON DTS

## DETALLE CONSTRUCTIVO

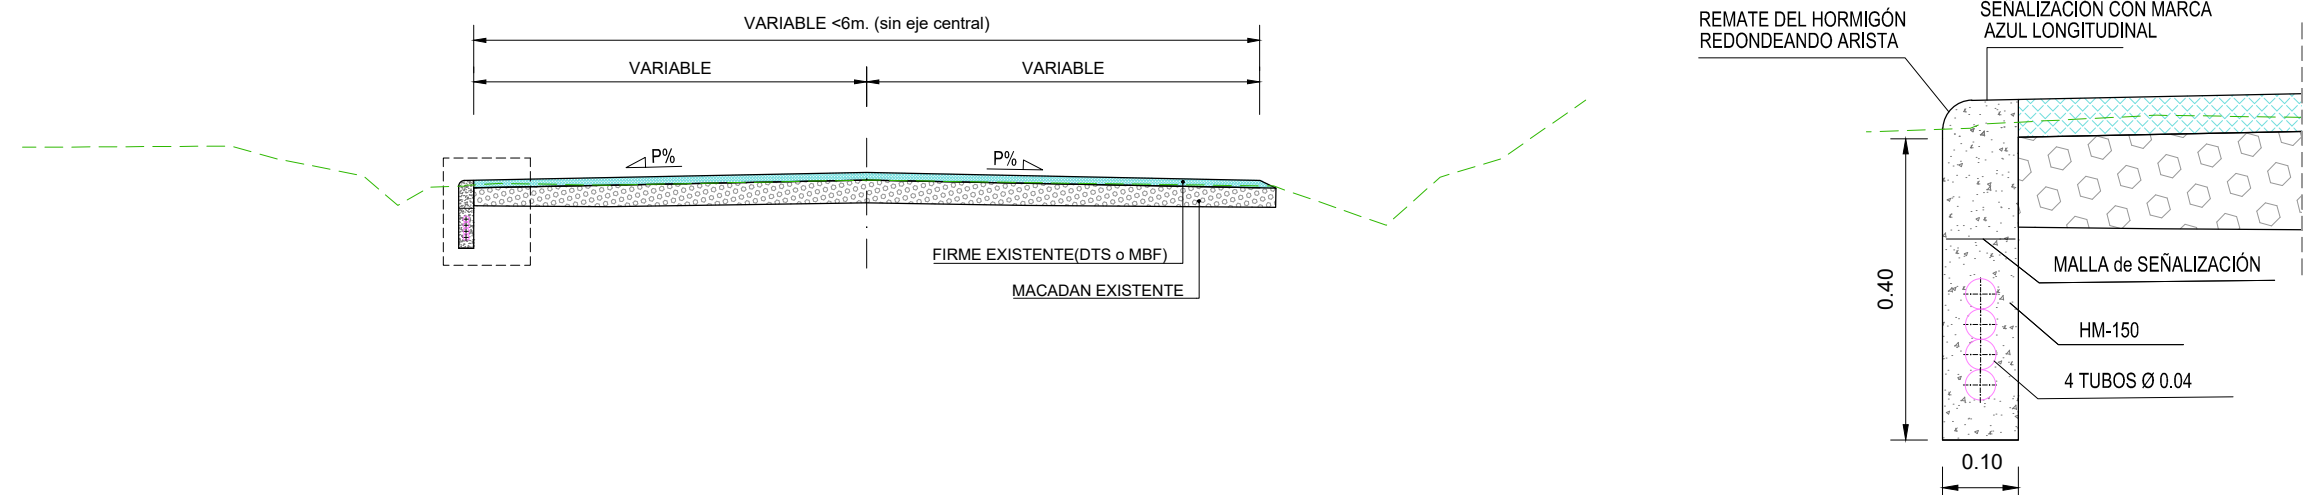ESCALA: 1:10



						<div> <div>SUSTITUYE A</div> <div>SUSTITUIDO POR</div> </div>	<div> <div>ESCALAS</div> <div> <div>1:50</div> <div>1:10</div> </div> <div>   </div> </div>	DENOMINACION DE LA OBRA	CLAVE	Nº DEL PLANO	TITULO DEL PLANO	<div>FECHA</div> <div>ABRIL 2022</div> <div>HOJA 1 DE 1</div>
										1	SECCIONES TIPO	